
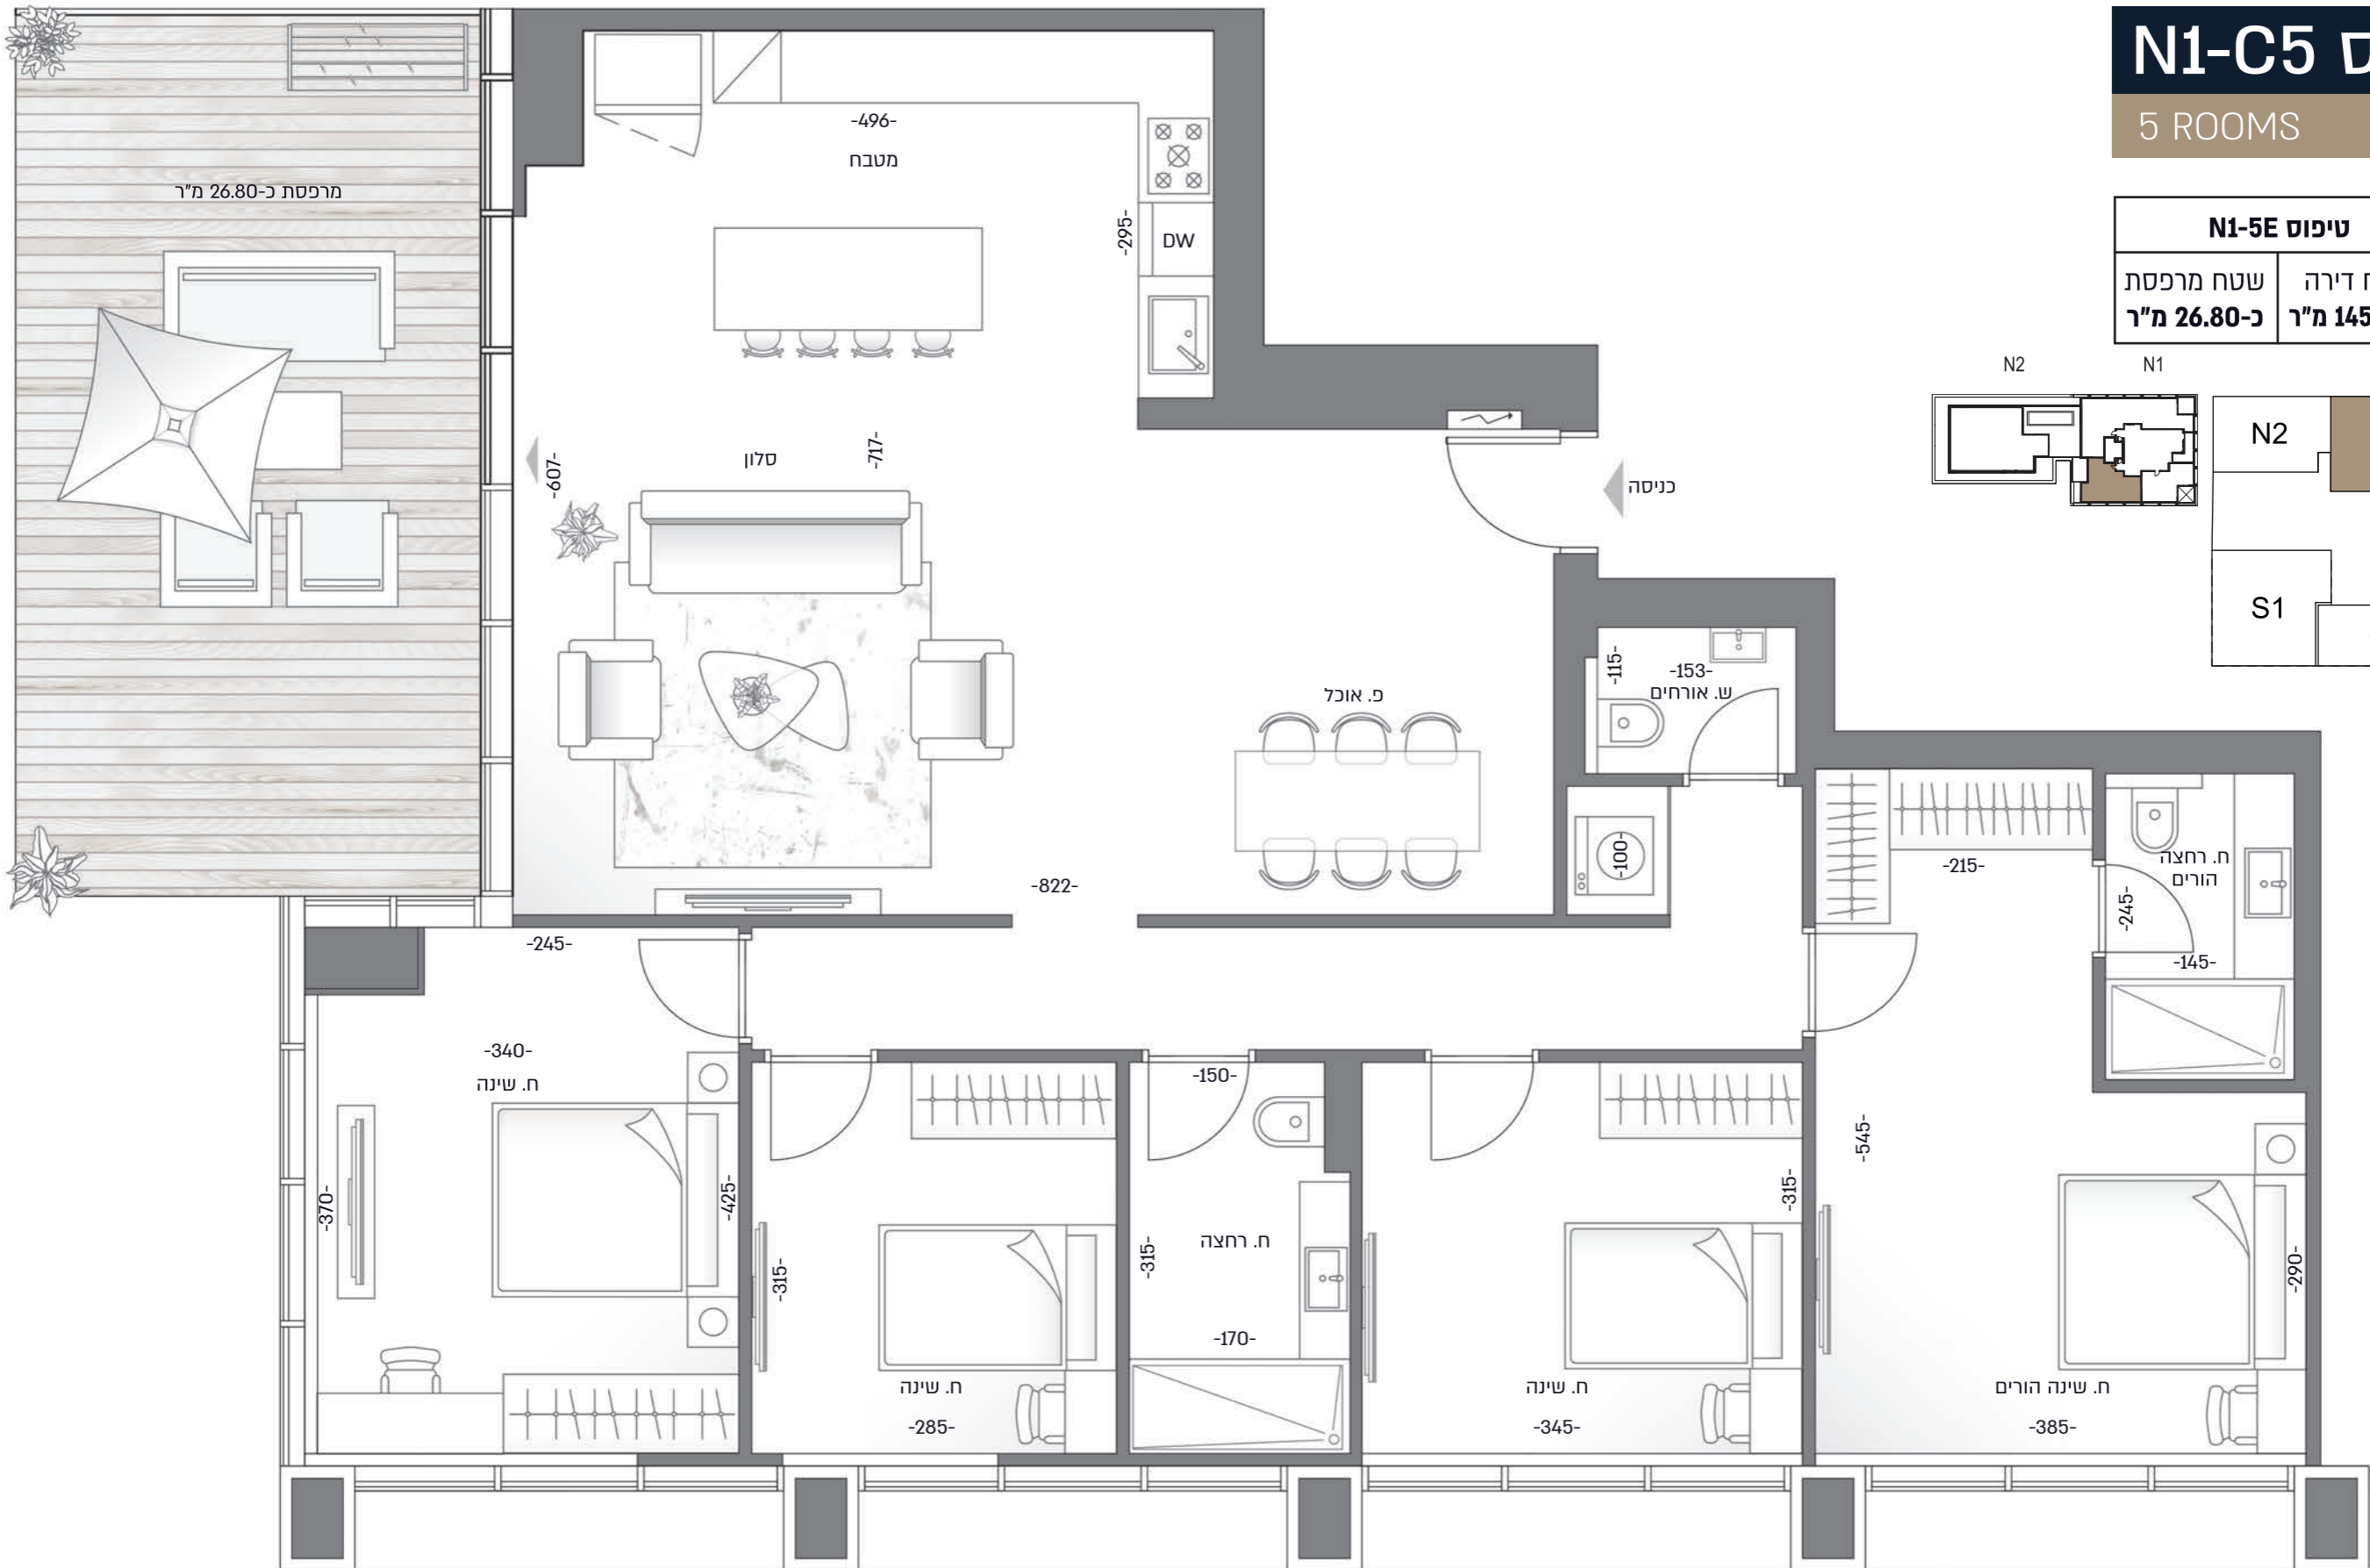


טיפוס N1-C5

5 ROOMS

טיפוס N1-5E	
שטח מרפסת	שטח דירה
כ-26.80 מ"ר	כ-145.99 מ"ר

קומה	דירה
9	40
10	44
11	48
12	52
13	56
14	60

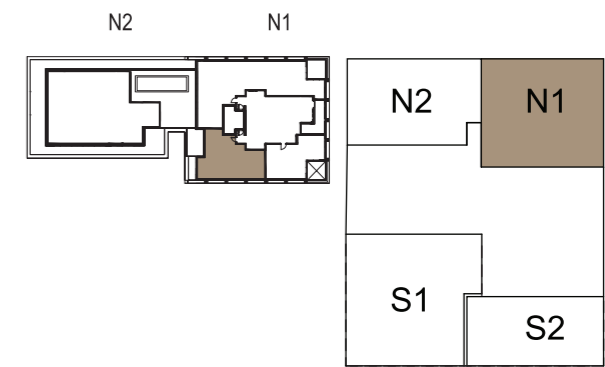

כל המוצג כאן בתוכנית זו, בפרוספקט זה ובכל אמצעי אחר, הן ביחס לבנייני הפרוייקט, הדירות והן ביחס לשטחים הציבוריים הינם לצרכי המחשה בלבד. לפרויקט עדיין לא הוצא היתר בניה. יתכנו שינויים בהתאם לדרישות הרשויות והיועצים. תוכנית הדירה וההדמיות להמחשה בלבד. את החברה ייחייב רק חוזה המכר והנספחים. הריהוט, ארונות המטבח, הכלים הסניטריים ופתחי החלונות הינם לצרכי המחשה בלבד. המידות לפני טיח וא/או כל ציפוי אחר. המוכר עשוי להתקשר עם ספקים אחרים ו/או להתקין מוצרים אחרים שווי ערך, ט.ל.ח. הופק בתאריך 13.8.2024.